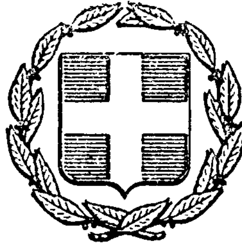


ΕΦΗΜΕΡΙΣ ΤΗΣ ΚΥΒΕΡΝΗΣΕΩΣ
ΤΗΣ ΕΛΛΗΝΙΚΗΣ ΔΗΜΟΚΡΑΤΙΑΣ

ΕΝ ΑΘΗΝΑΙΣ ΤΗι 26 ΙΟΥΛΙΟΥ 1980 | ΤΕΥΧΟΣ ΤΕΤΑΡΤΟΝ | ΑΡΙΘΜΟΣ ΦΥΛΛΟΥ 407

ΠΕΡΙΕΧΟΜΕΝΑ

ΔΙΑΤΑΓΜΑΤΑ

Περὶ δημιουργίας ζώνης παραλίας εἰς θέσιν «ΚΟΚΚΙΝΗ ΧΑΝΙ» Ἡρακλείου, πρὸ ἰδιοκτησίας Ἐμμ. Παντερῆ. ... 1

ΑΠΑΛΛΟΤΡΙΩΣΕΙΣ

ΑΠΟΦΑΣΕΙΣ

Περὶ βεβαιώσεως τῆς μερικῆς αὐτοδικαίας ἀνακλήσεως τῆς ἀπαλλοτριώσεως πού κηρύχθηκε μὲ τὴν κοινὴ ὑπουργικὴ ἀπόφαση ἀριθ. Α. 22391/7652/13.4.74 (ΦΕΚ 110/74 τ. Δ'). ... 2

Περὶ ἀναγκαστικῆς ἀπαλλοτριώσεως ἐκτάσεως στὴν περιοχὴ τοῦ Νομοῦ Ἠλείας πρὸς κατασκευὴ τῆς Ἐθνικῆς ὁδοῦ Πατρῶν — Πύργου — Ἀρχαίας Ὀλυμπίας τμῆμα Δ' Ἔξοδος Πύργου — Ἀρχαίας Ὀλυμπίας (χ.θ. 43 + 812,53 — χ.ξ. 45 + 387,46). ... 3

Περὶ καθορισμοῦ οριογραμμῆς αἰγιαλοῦ καὶ παραλίας στὸ συνοικισμὸ ΚΟΥΤΣΟΥΡΑΣ Σταυροχωρίου Σητείας πρὸ ἰδιοκτησίας Καλλιόπης συζ. Ν. Χρόνη. ... 4

ΠΟΛΕΟΔΟΜΙΑ

ΑΝΑΚΟΙΝΩΣΕΙΣ

Περὶ ἀνακοινώσεως τῆς γενομένης παρακαταθέσεως ἀποζημιώσεως ἀκινήτων πού ἔχουν ρυμοτομηθεῖ μὲ τὸ ἐγκεκριμένο ρυμοτομικὸ σχέδιο τοῦ Δήμου Αἰγάλεω, γιὰ τὴ διεύρυνση τῆς Ἱερᾶς Ὁδοῦ, ἀπὸ τὴ Λεωφ. Κηφισσοῦ μέχρι τὴν ὁδὸ Ἀβέρωφ — Μυστρᾶ (Π.Α. 161/72). 5

Περὶ ἀνακοινώσεως τῆς γενομένης παρακαταθέσεως ἀποζημιώσεως ἀκινήτων πού ἔχουν ρυμοτομηθεῖ μὲ τὸ ἐγκεκριμένο ρυμοτομικὸ σχέδιο τοῦ Δήμου Αἰγάλεω, γιὰ τὴ διεύρυνση τῆς Ἱερᾶς ὁδοῦ ἀπὸ τὴν Λεωφ. Κηφισσοῦ μέχρι τὴν ὁδὸ Ἀβέρωφ — Μυστρᾶ (Π.Α. 10/72). ... 6

Περὶ εἰδοποιήσεως τῆς γενομένης παρακαταθέσεως ἀποζημιώσεως, λόγῳ προσκυρώσεως ἐδαφικῆς ἐκτάσεως κειμένης ἐπὶ τῆς ὁδοῦ Τενέδου τῆς κτηματικῆς περιφερείας τοῦ Δήμου Ἁγίου Δημητρίου Ἀττικῆς ἐντὸς τοῦ 879 Ο.Τ. ... 7

ΔΙΑΤΑΓΜΑΤΑ

(1)

Περὶ δημιουργίας ζώνης παραλίας εἰς θέσιν «ΚΟΚΚΙΝΗ ΧΑΝΙ» Ἡρακλείου, πρὸ ἰδιοκτησίας Ἐμμ. Παντερῆ.

Ο ΠΡΟΕΔΡΟΣ ΤΗΣ ΕΛΛΗΝΙΚΗΣ ΔΗΜΟΚΡΑΤΙΑΣ

Ἔχοντες ὑπ' ὄψει: 1) Τὰς διατάξεις τοῦ ἄρθρου 6 τοῦ Α.Ν. 2344/1940 «περὶ αἰγιαλοῦ καὶ παραλίας», 2) τὰς διατάξεις τοῦ Ν. 400/1976 «περὶ Ὑπουργικοῦ Συμβουλίου καὶ Ὑπουργείων», 3) τὴν ὑπ' ἀριθ. 135/29.7.1974 πρᾶξιν τοῦ Ὑπουργικοῦ Συμβουλίου «περὶ συστάσεως Τριμελοῦς ἐξ Ὑπουργῶν Ἐπιτροπῆς», 4) τὴν ὑπ' ἀριθ. 2028/27.12.1979 πρᾶξιν τῆς Τριμελοῦς ἐξ Ὑπουργῶν Ἐπιτροπῆς, 5) τὴν ὑπ' ἀριθ. Δ. 2652/66/20.5.1980 κοινὴν ἀπόφασιν τοῦ Πρωθυπουργοῦ καὶ τοῦ Ὑπουργοῦ τῶν Οἰκονομικῶν «περὶ ἀναθέσεως ἁρμοδιοτήτων εἰς τοὺς Ὑφυπουργοὺς Οἰκονομικῶν», 6) τὴν ὑπὸ τοῦ Γενικοῦ Ἐπιτελείου Ναυτικοῦ διατυπωθεῖσαν διὰ τοῦ ὑπ' ἀριθ. Φ. 187.2/739/78/4.12.1978 ἐγγράφου του σύμφωνον γνώμην, προτάσει τοῦ Ὑφυπουργοῦ Οἰκονομικῶν, ἀποφασίζομεν:

Ἄρθρον μόνον.

Ἐγκρίνομεν, πρὸς προσαύξησιν τοῦ αἰγιαλοῦ, τὴν δημιουργίαν ζώνης παραλίας εἰς θέσιν «ΚΟΚΚΙΝΗ ΧΑΝΙ» Ἡρακλείου, πρὸ ἰδιοκτησίας Ἐμμ. Παντερῆ, ὡς ἡ οριογραμμὴ ταύτης καθωρίσθη ὑπὸ τῆς κατὰ τὸ ἄρθρον 5 τοῦ Α.Ν. 263/1968 ὡς ἀντικατεστάθη διὰ τοῦ ἄρθρου 74 τοῦ ὑπ' ἀριθ. 636/1977 Π. Δ/τος Ἐπιτροπῆς καὶ εἰκονίζεται εἰς τὸ ἀπὸ 24.9.1976 καὶ ὑπὸ κλίμακα 1:500 τοπογραφικὸν διάγραμμα τοῦ Πολιτικοῦ Μηχανικοῦ Ἐμμανουὴλ Κ. Δημόπουλου, ὅπερ ἐθεωρήθη τὴν 7.10.1976 ὑπὸ τῆς Δ/νσεως Τεχνικῶν Ὑπηρεσιῶν Νομοῦ Ἡρακλείου καὶ συνοδεύει τὴν ἀπὸ 4.7.78 σχετικὴν ἔκθεσιν τῆς προαναφερθείσης Ἐπιτροπῆς.

Εἰς τὸν Ὑφυπουργὸν Οἰκονομικῶν, ἀνατίθεμεν τὴν δημοσίευσιν καὶ ἐκτέλεσιν τοῦ παρόντος Διατάγματος.

Ἐ Ἀθήναις τῇ 15 Ἰουλίου 1980

Ο ΠΡΟΕΔΡΟΣ ΤΗΣ ΔΗΜΟΚΡΑΤΙΑΣ

ΚΩΝΣΤΑΝΤΙΝΟΣ Γ. ΚΑΡΑΜΑΝΛΗΣ

Ο ΥΦΥΠΟΥΡΓΟΣ ΟΙΚΟΝΟΜΙΚΩΝ

ΠΑΝΑΓΙΩΤΗΣ ΜΠΟΚΟΒΟΣ

ΑΠΑΛΛΟΤΡΙΩΣΕΙΣ

ΑΠΟΦΑΣΕΙΣ

'Αριθ. Β.1135/2.800/Ν. 13157 (2)

Περὶ βεβαιώσεως τῆς μερικῆς αὐτοδικαίας ἀνακλήσεως τῆς ἀπαλλοτριώσεως πού κηρύχθηκε μὲ τὴν κοινὴ ὑπουργικὴ ἀπόφαση ἀριθ. Α. 22391/7652/13.4.74 (ΦΕΚ 110/74 τ. Δ').

ΟΙ ΥΠΟΥΡΓΟΙ
ΟΙΚΟΝΟΜΙΚΩΝ ΒΙΟΜΗΧΑΝΙΑΣ ΚΑΙ ΕΝΕΡΓΕΙΑΣ

Έχοντας ὑπόψη:

1. Τὶς διατάξεις τῶν παρ. 1 καὶ 4 τοῦ ἄρθρου 11 τοῦ Ν. Δ/τος 797/71 «περὶ ἀναγκαστικῶν ἀπαλλοτριώσεων».

2. Τὴν ὑπ' ἀριθ. Δ. 2652/66/20.5.80 κοινὴν ἀπόφασιν τοῦ Πρωθυπουργοῦ καὶ τοῦ Ὑπουργοῦ τῶν Οἰκονομικῶν «περὶ ἀναθέσεως ἁρμοδιοτήτων εἰς τοὺς Ὑφυπουργοὺς Οἰκονομικῶν».

3. Τὴν κοινὴ ὑπουργικὴ ἀπόφαση Α. 22391/7652/13.4. 1974 (ΦΕΚ 110/74 τ. Δ') «περὶ ἀναγκαστικῆς ἀπαλλοτριώσεως ἐδαφικῆς ἐκτάσεως ἐν τῇ περιοχῇ Βοτανικοῦ τοῦ Δήμου Ἀθηναίων, ὑπὲρ καὶ δαπάναις τῆς ἐν Ἀθήναις ἑδρευούσης Ἀνωνύμου Ἑταιρείας ὑπὸ τὴν ἐπωνυμίαν «ΑΘΗΝΑΪΚΗ ΧΑΡΤΟΠΟΙΪΑ» πρὸς ἐπέκτασιν τῶν βιομηχανικῶν καὶ κτιριακῶν αὐτῆς ἐγκαταστάσεων, βεβαιώνουμε:

Ότι ἡ ἀναγκαστικὴ ἀπαλλοτρίωση πού κηρύχθηκε μὲ τὴν κοινὴ Ὑπουργικὴ ἀπόφαση Α. 22391/7652/13.4.74 (ΦΕΚ 110/74 τ.Δ'), γιὰ τὴν ἐπέκταση τῶν βιομηχανικῶν καὶ κτιριακῶν ἐγκαταστάσεων τῆς Α.Ε. «ΑΘΗΝΑΪΚΗ ΧΑΡΤΟΠΟΙΪΑ», ἀνακλήθηκε αὐτοδικαίως λόγῳ μὴ ἐμπροθέσμου συντελέσεώς της, ὡς πρὸς ἔκταση συνολικοῦ ἐμβαδοῦ 6.248,115 μ², πού βρίσκεται στὴ θέση «Βοτανικὸς» τῆς κτηματικῆς περιφερείας τοῦ Δήμου Ἀθηναίων καὶ φαίνεται μὲ τὰ στοιχεῖα Α—Β—Γ—Δ—Δ'—Ε'—Ε—Ζ—Η—Θ—Θ' —Ι'—Κ'—Λ'—Α στὸ ἀπὸ Μαρτίου 1973 καὶ ὑπὸ κλίμακα 1:500 κτηματολογικὸ διάγραμμα τοῦ Πολιτικοῦ Μηχανικοῦ Δημ. Παπαδημητρίου καὶ στὸν ἀντίστοιχο κτηματολογικὸ πίνακα, θεωρημένα ἀπὸ τὸν ἁρμόδιο Δ/ντὴ τοῦ Ὑπουργείου Βιομηχανίας Δ. Βουρδουμπᾶ στὶς 12.1.80.

Ἡ ἀπόφαση αὐτὴ νὰ δημοσιευθεῖ στὴν Ἐφημερίδα τῆς Κυβερνήσεως.

Ἀθῆναι 12 Ἰουλίου 1980

ΟΙ ΥΠΟΥΡΓΟΙ

ΥΦΥΠΟΥΡΓΟΣ ΟΙΚΟΝΟΜΙΚΩΝ — ΒΙΟΜΗΧΑΝΙΑΣ ΚΑΙ ΕΝΕΡΓΕΙΑΣ

ΠΑΝΑΓΙΩΤΗΣ ΜΠΟΚΟΒΟΣ — **ΣΤΕΦΑΝΟΣ ΜΑΝΟΣ**

'Αριθ. 3801/2943 (3)

Περὶ ἀναγκαστικῆς ἀπαλλοτριώσεως ἐκτάσεως στὴν περιοχὴ τοῦ Νομοῦ Ἠλείας πρὸς κατασκευὴ τῆς Ἐθνικῆς ὁδοῦ Πατρῶν — Πύργου — Ἀρχαίας Ὀλυμπίας (τμῆμα Δ' Ἔξοδος Πύργου — Ἀρχαίας Ὀλυμπίας) (χ.θ. 43+812,53 — χ.θ. 45+387,46).

ΟΙ ΥΠΟΥΡΓΟΙ
ΟΙΚΟΝΟΜΙΚΩΝ ΚΑΙ ΔΗΜΟΣΙΩΝ ΕΡΓΩΝ

Έχοντες ὑπόψη:

1. Τὶς διατάξεις τοῦ Ν.Δ. 797/1971 «περὶ ἀναγκαστικῶν ἀπαλλοτριώσεων», σὲ συνδυασμὸ μὲ τὶς διατάξεις τοῦ Β. Δ/τος ἀριθ. 139/1971 περὶ τῆς ἁρμοδιότητος τῶν Νομαρχῶν πρὸς κήρυξη ἀναγκαστικῶν τινων ἀπαλλοτριώσεων.

2. Τὴν ὑπ' ἀριθ. Δ. 2652/66/20.5.80 κοινὴν ἀπόφασιν τοῦ Πρωθυπουργοῦ καὶ τοῦ Ὑπουργοῦ τῶν Οἰκονομικῶν «περὶ ἀναθέσεως ἁρμοδιοτήτων εἰς τοὺς Ὑφυπουργοὺς Οἰκονομικῶν».

3. Τὶς διατάξεις τοῦ ἄρθρου 1 τοῦ Νόμου 653/77, σὲ συνδυασμὸ μὲ τὸ Π.Δ. 929/79 «περὶ ὑποχρεώσεων παροδίων ἰδιοκτητῶν» καὶ

4. Τὶς διατάξεις τοῦ ἄρθρου 23 τοῦ ἀπὸ 25 Νοεμβρίου 1929 Διατάγματος «περὶ κωδικοποιήσεως τῶν περὶ κατασκευῆς καὶ συντηρήσεως ὁδῶν κειμένων διατάξεων», ἀποφασίζουμε:

Κηρύσσουμε τὴν ἀναγκαστικὴ ἀπαλλοτρίωση, λόγω δημόσιας ὠφέλειας καὶ εἰδικότερα γιὰ τὴν κατασκευὴ τῆς Ἐθν. ὁδοῦ Πατρῶν—Πύργου—Ἀρχαίας Ὀλυμπίας (τμῆμα Δ' Ἔξοδος Πύργου—Ἀρχαίας Ὀλυμπίας χ.θ. 43+812 — χ.θ. 45+387) ἐκτάσεως συνολικοῦ ἐμβαδοῦ 59.500 μ², πού βρίσκεται στὴν περιοχὴ τοῦ Νομοῦ Ἠλείας καὶ φαίνεται στὸ ἀπὸ 21.6.80 διάγραμμα ὁριζοντιογραφίας τοῦ συντάξαντος Μηχανικοῦ Σαπουντζόγλου, θεωρημένο στὶς 3.7.80 πὸ τὸν Προϊστάμενο τῆς Ὑπηρεσίας Μελετῶν (ΒΜ) Π. Ἀλεξόπουλο.

Ἡ ἀπαλλοτρίωση κηρύσσεται σύμφωνα μὲ τὶς διατάξεις τοῦ ἄρθρου 2 παρ. 2 τοῦ Ν.Δ. 797/71, λόγω τῆς σημασίας πού ἔχει τὸ ἔργο γιὰ τὴν οἰκονομικὴ ἀνάπτυξη τῆς χώρας.

Ὁρίζουμε προθεσμία ἕξι (6) μηνῶν ἀπὸ τὴ δημοσίευση στὴν Ἐφημερίδα τῆς Κυβερνήσεως τῆς ἀποφάσεως αὐτῆς, γιὰ τὴ σύνταξη λεπτομεροῦς Κτηματολογικοῦ διαγράμματος καὶ πίνακος.

Ἡ ἀπαλλοτρίωση κηρύσσεται ὑπὲρ τοῦ Δημοσίου καὶ μὲ δαπάνη τοῦ Δημοσίου, πού θὰ ἀντιμετωπισθεῖ ἀπὸ τὶς πιστώσεις γιὰ ἔργα Δημοσίων Ἐπενδύσεων ἁρμοδιότητας τοῦ Ὑπουργείου Δημ. Ἔργων (ἔργο 7571.013) ΣΑΕ 7180/80) καὶ τῶν ὠφελούμενων παροδίων ἰδιοκτητῶν, ὑπὸ τὶς προϋποθέσεις τοῦ νόμου.

Ἡ ἀπόφαση αὐτὴ νὰ δημοσιευθεῖ στὴν Ἐφημερίδα τῆς Κυβερνήσεως.

Ἀθῆναι, 18 Ἰουλίου 1980

ΟΙ ΥΠΟΥΡΓΟΙ

ΥΦΥΠΟΥΡΓΟΣ ΟΙΚΟΝΟΜΙΚΩΝ — ΔΗΜΟΣΙΩΝ ΕΡΓΩΝ

ΠΑΝΑΓΙΩΤΗΣ ΜΠΟΚΟΒΟΣ — **ΤΖΑΝΝΗΣ ΤΖΑΝΝΕΤΑΚΗΣ**

'Αριθ. 2532 (4)

Περὶ καθορισμοῦ ὁριογραμμῆς αἰγιαλοῦ καὶ παραλίας στὸ συνοικισμὸ ΚΟΥΤΣΟΥΡΑΣ Σταυροχωρίου Σητείας πρὸ ἰδιοκτησίας Καλλιόπης συζ. Ν. Χρόνη.

Ο ΝΟΜΑΡΧΗΣ ΛΑΣΙΘΙΟΥ

Έχοντας ὑπόψη:

1. Τὶς διατάξεις τοῦ Ν. 3200/55 «περὶ διοικητικῆς ἀποκεντρώσεως».

2. Τὶς διατάξεις τοῦ Α.Ν. 2344/40 «περὶ αἰγιαλοῦ καὶ παραλίας» ὅπως ἰσχύει ἀφοῦ τροποποιήθηκε μὲ τὸν Α.Ν. 263/68.

3. Τὴ σύμφωνο γνώμη τοῦ Γενικοῦ Ἐπιτελείου Ναυτικοῦ ἀριθ. Φ. 187.2/203/80, ἀποφασίζουμε:

Ἐπικυρώνουμε τὴ χάραξη τῆς ὁριογραμμῆς τοῦ αἰγιαλοῦ καὶ τῆς παραλίας στὸ συνοικισμὸ «ΚΟΥΤΣΟΥΡΑΣ» τῆς Κοινότητος Σταυροχωρίου Σητείας πρὸ ἰδιοκτησίας Καλλιόπης συζ. Ν. Χρόνη ὅπως περιγράφεται στὴν ἀπὸ 4.1.1980 ἔκθεση τῆς ἐπιτροπῆς τοῦ ἄρθρου 74 τοῦ Π. Δ/τος 636/77 καὶ ὅπως φαίνεται στὸ ἀπὸ Ὀκτώβριο 1978 διάγραμμα τοῦ Πολιτικοῦ Μηχανικοῦ Νικολάου Χρόνη πού θεωρήθηκε νόμιμα ἀπὸ τὸ Δ/ντὴ Τεχνικῶν Ὑπηρεσιῶν Ν. Λασιθίου στὶς 4.1.1980.

Ἡ ἀπόφαση αὐτὴ νὰ δημοσιευθεῖ στὴν Ἐφημερίδα τῆς Κυβερνήσεως.

Ἅγιος Νικόλαος, 30 Ἰουνίου 1980

Ὁ Νομάρχης

ΓΕΩΡΓΙΟΣ ΛΑΜΠΡΙΝΑΚΟΣ

ΕΚΘΕΣΗ

'Επιτροπῆς Καθορισμοῦ 'Οριογραμμῶν Αἰγιαλοῦ καὶ Παραλίας.

'Η 'Επιτροπὴ καθορισμοῦ τῶν ὁρίων τοῦ αἰγιαλοῦ τοῦ ἄρθρου 74 Π.Δ. 636/1977 συνῆλθε σήμερα τὴν 4.1.1980 ἡμέρα Παρασκευὴ καὶ ὥρα 10 πρωϊνὴ στὸ γραφεῖο τοῦ Οἰκον. 'Εφόρου Σητείας σὲ συνεδρίαση στὴν ὁποία ἔλαβαν μέρος οἱ :

1. Γεώργιος Θεοδωράκης, Οἰκον. Ἔφορος Σητείας.

2. Νικόλαος Προκοπάκης, Δ/ντὴς Τεχνικῶν 'Υπηρεσιῶν Ν. Λασιθίου.

3. Μιχαὴλ Οἰκονομάκης, Λιμενάρχης 'Αγίου Νικολάου καὶ ἀφοῦ ἔλαβε ὑπόψη της :

α) Τὴν ἀπὸ 30.4.1979 αἴτηση τῆς Καλλιόπης συζ. Ν. Χρόνη κατοίκου 'Αθηνῶν ὁδὸς 'Ασπασίας 6, περὶ καθορισμοῦ τῶν ὁρίων αἰγιαλοῦ καὶ παραλίας ἐπὶ ἰδιοκτησίας της στὸ συνοικισμὸ Κουτσουρὰ τῆς Κοινότητας Σταυροχωρίου Σητείας.

β) Τὸ ἀριθ. Φ.187.2/706/79, Σ. 2523/23.10.79 ἔγγραφο τοῦ Γενικοῦ 'Επιτελείου Ναυτικοῦ περὶ καθορισμοῦ τοῦ αἰγιαλοῦ καὶ τῆς παραλίας σύμφωνα μὲ τὶς ὑποδείξεις ποὺ ἀναφέρονται σαὐτό.

γ) Τὰ σχετικὰ διαγράμματα τῆς περιοχῆς ποὺ συντάχθηκαν ἀπὸ τὸ Νικόλαο Θ. Χρόνη πολιτικὸ μηχανικὸ κατὰ μῆνα 'Οκτώβριο 1978 καὶ θεωρήθηκαν τὴν 4.1.1980 ἀπὸ τὸν Δ/ντὴ Τεχνικῶν 'Υπηρεσιῶν Λασιθίου, Νικόλαο Προκοπάκη, πολιτικὸ μηχανικό.

Τὰ στοιχεῖα ποὺ προέκυψαν κατὰ τὴν σημερινὴ ἐπιτόπια μετάβαση τῆς 'Επιτροπῆς στὴν παραπάνω τοποθεσία, ἀποφασίζει ὁμόφωνα :

Καθορίζει ἐπὶ τῶν τεσσάρων (4) ἀντιτύπων ποὺ ἐπισυνάπτονται στὴν παροῦσα ἔκθεση :

1. Μὲ συνεχομένη κόκκινη γραμμὴ τὴν ὁριογραμμὴ τοῦ αἰγιαλοῦ.

2. Μὲ συνεχομένη κίτρινη γραμμὴ τὴν ὁριογραμμὴ τῆς παραλίας.

Οἱ κορυφὲς τῶν ὁριογραμμῶν τοῦ αἰγιαλοῦ καὶ τῆς παραλίας ἐξαρτήθηκαν ἀπὸ σταθερὰ σημεῖα (1,2........11) ποὺ κατασκευάστηκαν ἀπὸ σκυρόδεμα. 'Ο καθορισμὸς τοῦ αἰγιαλοῦ καὶ τῆς παραλίας γίνεται γιὰ πρώτη φορά.

'Η 'Επιτροπὴ

ΓΕΩΡΓΙΟΣ Α. ΘΕΟΔΩΡΑΚΗΣ
ΝΙΚΟΛΑΟΣ ΠΡΟΚΟΠΑΚΗΣ
ΜΙΧ. ΟΙΚΟΝΟΜΑΚΗΣ

ΥΠΟΜΝΗΜΑ

1, 2, 3, ..., 9 Σταθερά σημεία

γραμμή αιγιαλού

γραμμή παραλίας

ο καθορισμός της οριογραμμής γίνεται για πρώτη φορά.

Το διάγραμμα αυτό συνοδεύει την α' αι 4-1-1980 έκθεση της επιτροπής.

ΑΠΟΣΠΑΣΜΑ ΧΑΡΤΟΥ

ΔΙΑΓΡΑΜΜΑ ΕΥΡΥΤΕΡΑΣ ΠΕΡΙΟΧΗΣ

ΚΛ: 1:5000

θέση οικοπέδου

ΤΟΠΟΓΡΑΦΙΚΟΝ ΔΙΑΓΡΑΜΜΑ

ΠΑΡΑΛΙΑΚΟΥ ΟΙΚΟΠΕΔΟΥ

ΕΙΣ ΘΕΣΙΝ ΚΟΥΤΣΟΥΡΑ ΠΕΡΙΟΧΗΣ ΣΗΤΕΙΑΣ

ΝΟΜΟΥ ΛΑΣΙΘΙΟΥ

Ιδιοκτησίας ΧΡΟΝΗ ΚΑΛΛΙΟΠΗΣ

Περί χαθορισμού Αίγιαλού χαί παραλίας

ΚΛΙΜΑΞ 1:500

Γραμμή Αίγιαλού

" Παραλίας

1-2-3-4-5-6-7-8-9 Σταθερά σημεία

Ιεράπετρα Οχτώβριος 1978

Η ΕΠΙΤΡΟΠΗ


ΤΑ ΜΕΛΗ

Ο ΠΡΟΕΔΡΟΣ

ΓΕΩΡΓΙΟΣ Α. ΣΠΥΡΟΓΡΑΚΗΣ

Ο Συντάξας

ΑΚΡΙΒΕΣ ΑΝΤΙΓΡΑΦΟ

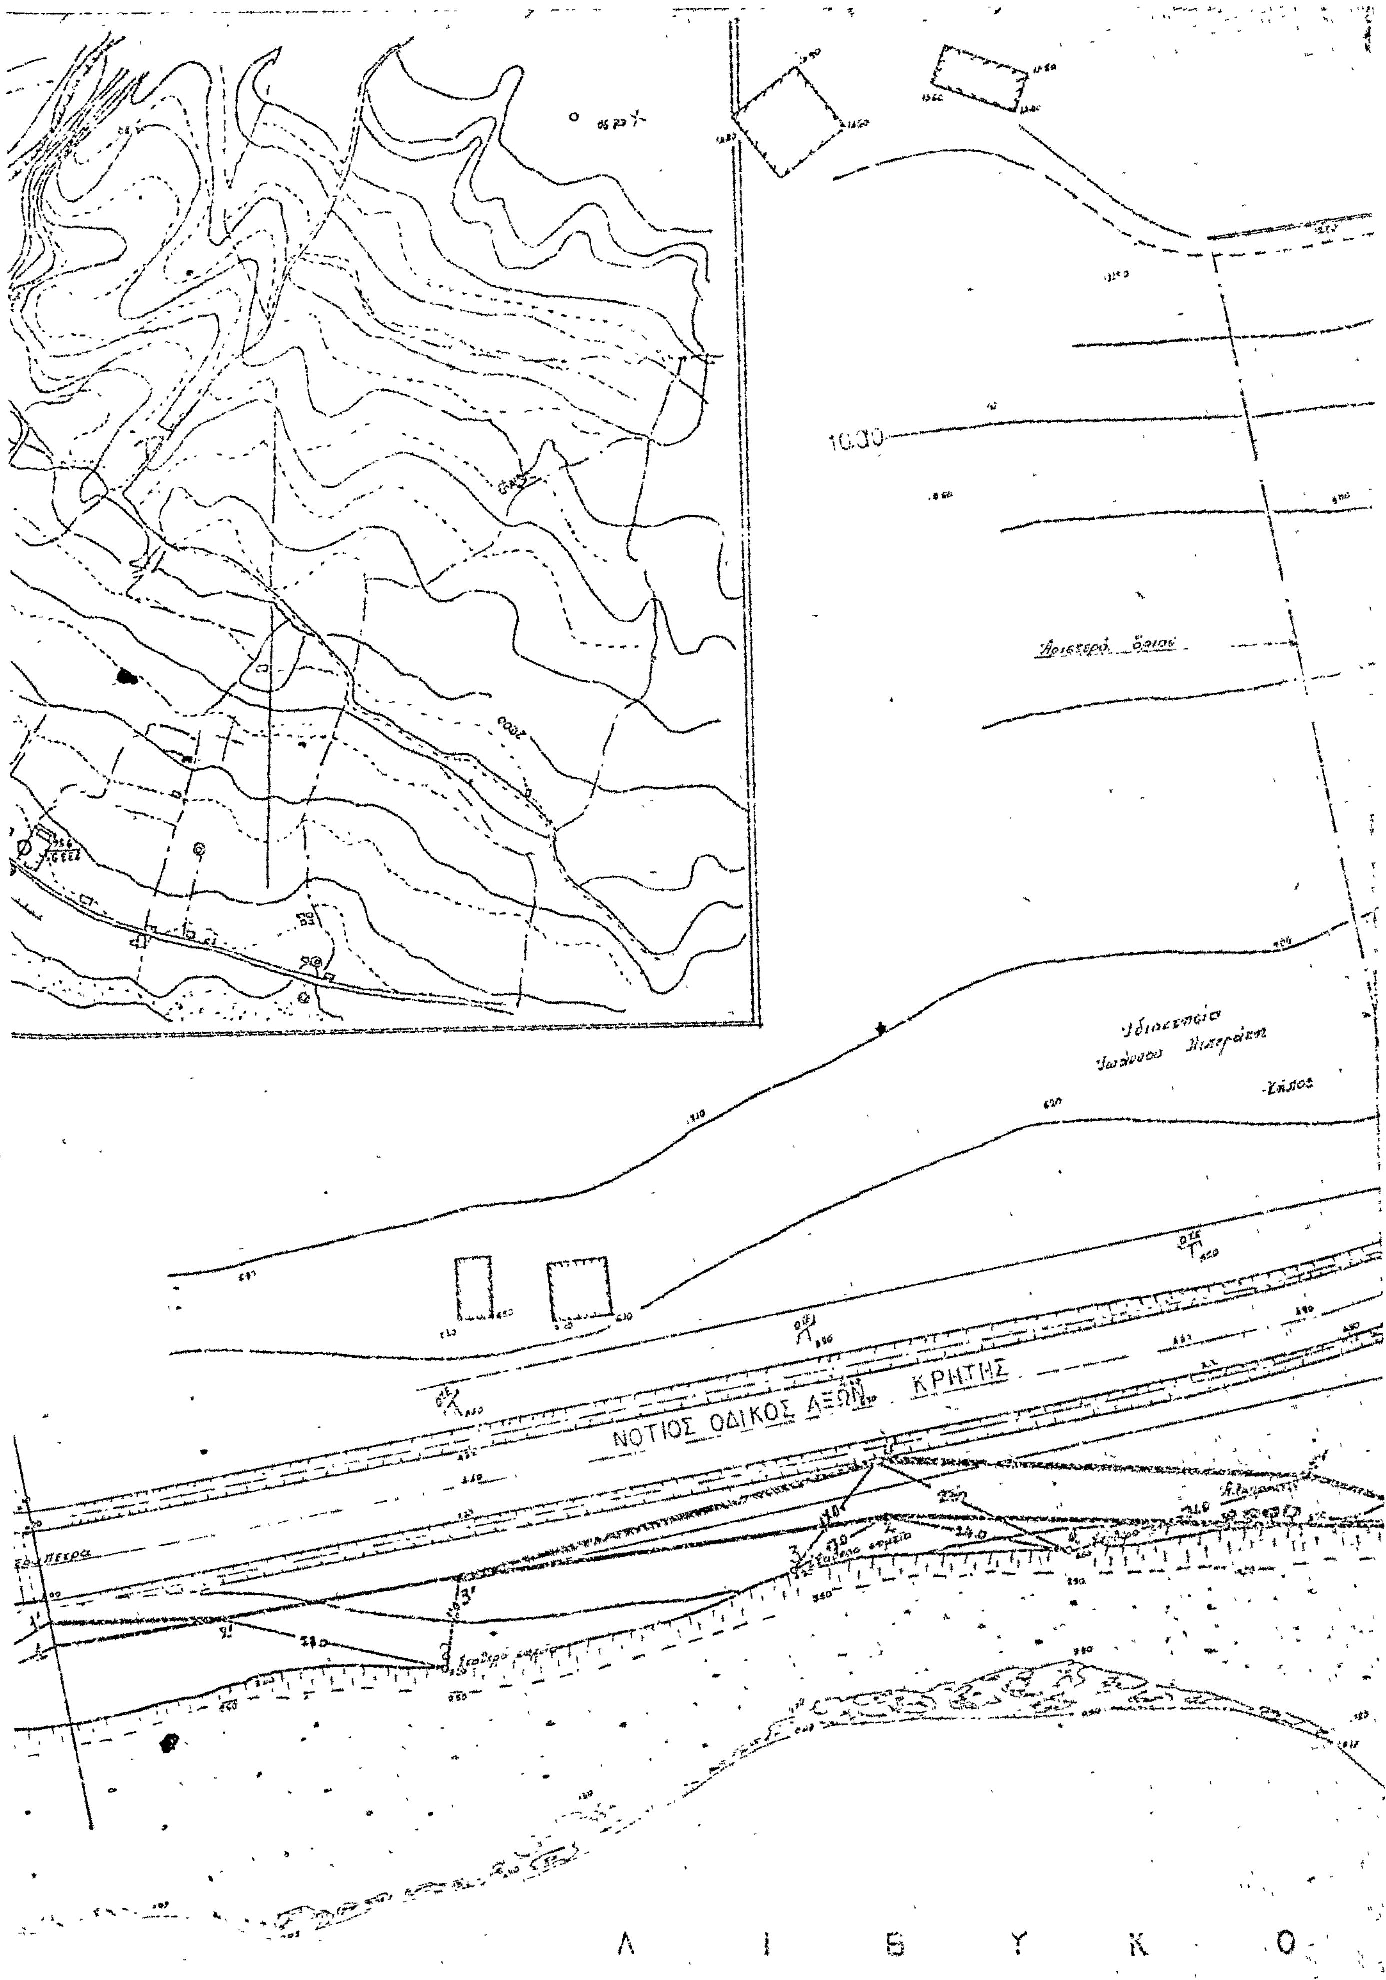
1000
ΝΟΤΙΟΣ ΟΔΙΚΟΣ ΑΞΩΝ ΚΡΗΤΗΣ
Λ Ι Β Υ Κ Ο

Ιδιοκτησία
Μαρίας Ψαθάκη

10.00

Ιδιοκτησία
Μιχαήλ Καλλιτζή

Αγροτική οδός

Όριον

Ιδιοκτησία
Γεωργίου Νεοφώτιστου

5.00

Ιδιοκτησία
Χρόνη Καλλιόπης

Ιδιοκτησία
Εμμανουήλ Ζουλουλάκη

κήπος

Γραμμή αιγιαλού Απαλλοτριώσεως

Παλαιός Υφιστάμενος δρόμος

Ιδιοκτησία
Γεωργίου Μαράκη

Κήπος

Αλμυρίκια

Ιδιοκτησία
Χρόνη Καλλιόπης

Σταθερό σημείο


5 Σταθερό σημείο

6 Σταθερό σημείο

4

Ν

Π Ε Λ Α

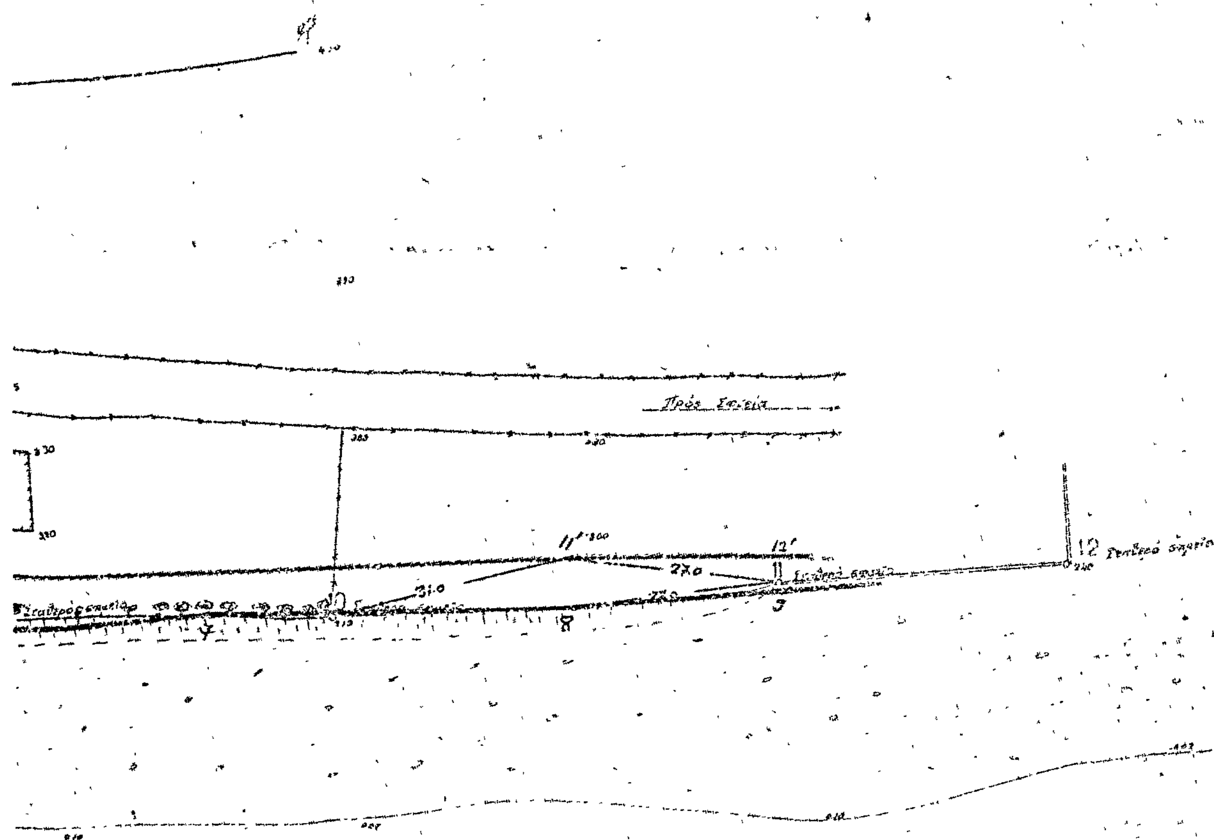

Γ Ο Σ

ΠΟΛΕΟΔΟΜΙΑ

ΑΝΑΚΟΙΝΩΣΕΙΣ

'Αριθ. Δ1/0/11569 (5)

Περὶ ἀνακοινώσεως τῆς γενομένης παρακαταθέσεως ἀποζημιώσεως ἀκινήτων ποὺ ἔχουν ρυμοτομηθεῖ μὲ τὸ ἐγκεκριμένο ρυμοτομικὸ σχέδιο τοῦ Δήμου Αἰγάλεω, γιὰ τὴ διεύρυνση τῆς Ἱερᾶς Ὁδοῦ, ἀπὸ τὴ Λεωφ. Κηφισσοῦ μέχρι τὴν ὁδὸ 'Αβέρωφ—Μυστρᾶ (Π.Α. 161/72).

Ο ΥΠΟΥΡΓΟΣ ΔΗΜΟΣΙΩΝ ΕΡΓΩΝ

"Εχοντας ὑπόψη:

1) Τὶς διατάξεις τοῦ Ν. Δ/τος ἀπὸ 17.7.1923 «περὶ σχεδίων πόλεων, κωμῶν καὶ συνοικισμῶν τοῦ Κράτους καὶ οἰκοδομῆς αὐτῶν» (ΦΕΚ 228/16.8.1923 τ. Α').

2) Τὶς διατάξεις τοῦ Ν. Δ/τος 797/1971 «περὶ ἀναγκαστικῶν ἀπαλλοτριώσεων» (ΦΕΚ 1/1.1.1971 τ. Α').

3) Τὸν πίνακα παρακαταθέσεως τῆς ἀποζημιώσεως, ποὺ καθορίσθηκε μὲ τὴν ἀπόφαση 1076/30.11.76 τοῦ Μονομελοῦς Πρωτοδικείου 'Αθηνῶν γιὰ ἀκίνητα ποὺ ρυμοτομήθηκαν μὲ τὸ ἐγκεκριμένο ρυμοτομικὸ σχέδιο τοῦ Δήμου Αἰγάλεω, γιὰ τὴ διεύρυνση τῆς Ἱερᾶς Ὁδοῦ ἀπὸ τὴν Λεωφ. Κηφισσοῦ μέχρι τὴν ὁδὸ 'Αβέρωφ—Μυστρᾶ, σύμφωνα μὲ τὶς ἐνδείξεις τῆς πράξεως ἀναλογισμοῦ 161/72, ἀνακοινώνουμε στὰ πρόσωπα ποὺ ἔχουν ἢ ἀξιώνουν ἐμπράγματα δικαιώματα στὰ παραπάνω ἀκίνητα, ὅτι ἡ ἀποζημίωση τῶν οἰκοπεδικῶν ἐκτάσεων ποὺ ἔχουν ρυμοτομηθεῖ καὶ τῶν ἐπικειμένων τους ὅπως σημειώνονται στὰ στοιχεῖα προδικασίας τοῦ ἄρθρου 5 τοῦ Ν. 653/1977, ἔχει κατατεθεῖ στὸ Ταμεῖο Παρακαταθηκῶν καὶ Δανείων 'Αθηνῶν, ὕστερα ἀπὸ τὸ συμψηφισμὸ δικαιωμάτων καὶ ὑποχρεώσεων ποὺ προβλέπει τὸ ἄρθρο 6 τοῦ Ν. 5269/1931 καὶ μὲ τὴν ἔκδοση τοῦ γραμματίου παρακαταθήκης 591880/23.6.80 συνολικοῦ ποσοῦ 199.390 δραχμῶν.

Ἡ παρακατάθεση τῆς παραπάνω ἀποζημιώσεως ἔγινε ὑπέρ, Προδρόμου καὶ Μαρίας Παπαβασιλείου καὶ θὰ καταβληθεῖ μόνο στὰ πρόσωπα ποὺ θὰ ἀναγνωρισθοῦν ὡς δικαιοῦχοι μὲ ἀπόφαση τοῦ Μονομελοῦς Πρωτοδικείου 'Αθηνῶν.

Ἡ ἀνακοίνωση αὐτὴ νὰ δημοσιευθεῖ στὴν 'Εφημερίδα τῆς Κυβερνήσεως.

'Αθῆναι, 10 'Ιουλίου 1980

Μὲ ἐντολὴ 'Υπουργοῦ
Ὁ Διευθυντὴς
ΙΩΣΗΦ ΑΡ. ΑΙΓΙΔΗΣ

'Αριθ. Δ1/0/11568 (6)

Περὶ ἀνακοινώσεως τῆς γενομένης παρακαταθέσεως ἀποζημιώσεως ἀκινήτων ποὺ ἔχουν ρυμοτομηθεῖ μὲ τὸ ἐγκεκριμένο ρυμοτομικὸ σχέδιο τοῦ Δήμου Αἰγάλεω, γιὰ τὴ διεύρυνση τῆς Ἱερᾶς ὁδοῦ ἀπὸ τὴν Λεωφ. Κηφισσοῦ μέχρι τὴν ὁδὸ 'Αβέρωφ — Μυστρᾶ (Π.Α. 161/72).

Ο ΥΠΟΥΡΓΟΣ ΔΗΜΟΣΙΩΝ ΕΡΓΩΝ

"Εχοντας ὑπόψη:

1) Τὶς διατάξεις τοῦ Ν. Δ/τος ἀπὸ 17.7.1923 «περὶ σχεδίων πόλεων, κωμῶν καὶ συνοικισμῶν τοῦ Κράτους καὶ οἰκοδομῆς αὐτῶν» (ΦΕΚ 228/16.8.1923 τ. Α').

2) Τὶς διατάξεις τοῦ Ν. Δ/τος 797/1971 «περὶ ἀναγκαστικῶν ἀπαλλοτριώσεων» (ΦΕΚ 1/1.1.1971 τ. Α').

3) Τὸν πίνακα παρακαταθέσεως τῆς ἀποζημιώσεως ποὺ καθορίσθηκε μὲ τὴν ἀπόφαση 1076/30.11.76 τοῦ Μονομελοῦς Πρωτοδικείου 'Αθηνῶν γιὰ ἀκίνητα ποὺ ρυμοτομήθηκαν μὲ τὸ ἐγκεκριμένο ρυμοτομικὸ σχέδιο τοῦ Δήμου Αἰγάλεω γιὰ τὴ διεύρυνση τῆς Ἱερᾶς Ὁδοῦ ἀπὸ τὴν Λεωφ. Κηφισσοῦ μέχρι τὴν ὁδὸ 'Αβέρωφ — Μυστρᾶ, σύμφωνα μὲ τὶς ἐνδείξεις τῆς πράξεως ἀναλογισμοῦ 161/72, ἀνακοινώνουμε στὰ πρόσωπα ποὺ ἔχουν ἢ ἀξιώνουν ἐμπράγματα δικαιώματα στὰ παραπάνω ἀκίνητα, ὅτι ἡ ἀποζημίωση τῶν οἰκοπεδικῶν ἐκτάσεων ποὺ ἔχουν ρυμοτομηθεῖ καὶ τῶν ἐπικειμένων τους ὅπως σημειώνονται στὰ στοιχεῖα προδικασίας τοῦ ἄρθρου 5 τοῦ Ν. 653/1977, ἔχει κατατεθεῖ στὸ Ταμεῖο Παρακαταθηκῶν καὶ Δανείων 'Αθηνῶν, ὕστερα ἀπὸ τὸ συμψηφισμὸ δικαιωμάτων καὶ ὑποχρεώσεων ποὺ προβλέπει τὸ ἄρθρο 6 τοῦ Ν. 5269/1931 καὶ μὲ τὴν ἔκδοση τοῦ γραμματίου παρακαταθήκης 591879/23.6.80 συνολικοῦ ποσοῦ 164.746 δραχμῶν.

Ἡ παρακατάθεση τῆς παραπάνω ἀποζημιώσεως ἔγινε ὑπὲρ 'Αλεξάνδρας Μαρκάκη καὶ θὰ καταβληθεῖ μόνο στὰ πρόσωπα ποὺ θὰ ἀναγνωρισθοῦν ὡς δικαιοῦχοι μὲ ἀπόφαση τοῦ Μονομελοῦς Πρωτοδικείου 'Αθηνῶν.

Ἡ ἀνακοίνωση αὐτὴ νὰ δημοσιευθεῖ στὴν 'Εφημερίδα τῆς Κυβερνήσεως.

'Αθήνα, 10 'Ιουλίου 1980

Μὲ Ἐντολὴ Ὑπουργοῦ
Ὁ Διευθυντὴς
ΙΩΣΗΦ ΑΡ. ΑΙΓΙΔΗΣ

(7)

Περὶ εἰδοποιήσεως τῆς γενομένης παρακαταθέσεως ἀποζημιώσεως, λόγῳ προσκυρώσεως ἐδαφικῆς ἐκτάσεως κειμένης ἐπὶ τῆς ὁδοῦ Τενέδου τῆς Κτηματικῆς περιφερείας τοῦ Δήμου Ἁγίου Δημητρίου 'Αττικῆς ἐντὸς τοῦ 879 Ο.Τ.

Οἱ Γεώργιος Νικολάου Στραβαρίδης καὶ Αἰκατερίνη σύζυγος Γεωργίου Στραβαρίδη, τὸ γένος Παναγιώτου Χάβαρη, διὰ τῆς ὑπ' ἀριθ. 1065/8.7.1980 πράξεως καταθέσεως Γραμματίου Συστάσεως Παρακαταθήκης τῆς Συμβολαιογράφου 'Αθηνῶν 'Ελευθερίας Γεωργ. Γεωργιάδου κατέθεσαν διὰ τοῦ πληρεξουσίου των δικηγόρου Συμεὼν Γρ. Λιμπεράτου εἰς αὐτὴν τὸ ὑπ' ἀριθ. 593483/3.8.1980 Γραμμάτιον Συστάσεως Παρακαταθήκης τοῦ Ταμείου Παρακαταθηκῶν καὶ Δανείων (Κεντρικῆς Ὑπηρεσίας 'Αθηνῶν), ποσοῦ δραχμῶν 443.700 (τετρακοσίων τεσσαράκοντα τριῶν χιλιάδων ἑπτακοσίων) ὑπὲρ τῶν διὰ δικαστικῆς ἀποφάσεως ἀναγνωρισθησομένων ὡς δικαιούχων τῆς ἀποζημιώσεως τῆς ὀφειλομένης παρὰ τῆς ἰδιοκτησίας τῶν καταθετῶν λόγῳ προσκυρώσεως δυνάμει τῆς ὑπ' ἀριθ. 13/12.2.1977 πράξεως προσκυρώσεως καὶ ἀναλογισμοῦ ἀποζημιώσεως τῆς Ὑπηρεσίας Πολεοδομίας τοῦ Διαμερίσματος Πειραιῶς τῆς Νομαρχίας 'Αττικῆς κυρωθείσης διὰ τῆς ὑπ' ἀριθ. 271505/15.2.1978 ἀποφάσεως τῆς Νομαρχίας 'Αττικῆς (Διαμέρισμα Πειραιῶς), δι' ἧς πράξεως προσεκυρώθη εἰς τὴν ἰδιοκτησίαν τῶν καταθετῶν ἐδαφικὴ ἔκτασις ἐκ μέτρων τετραγωνικῶν 98.60 ἐμφαινομένη εἰς τὸ ἀπὸ 12.2.1977 συνοδεῦον τὴν ἄνω ὑπ' ἀριθ. 13/1977 πρᾶξιν τοπογραφικὸν διάγραμμα τοῦ τεχνικοῦ ὑπαλλήλου Γ. Σιδέρη ὑπὸ τὰ στοιχεῖα (7—8—8'—9α—9—7 = $μ^2$ 39), ἧς δικαιοῦχοι φέρονται κατὰ τὴν πρᾶξιν προσκυρώσεως καὶ ἀναλογισμοῦ ὁ Γ. Τζανέτος καὶ λοιποὶ συγκληρονόμοι του. (8—8'—8α—8 = $μ^2$ 6,30) ἧς δικαιοῦχος φέρεται κατὰ τὴν αὐτὴν πρᾶξιν ὁ Παν. Διώνης καὶ (5—6—7—9—9α—12—9'—5'—5 = $μ^2$ 238.94 ἐξ ὧν δυνάμει τοῦ Α.Ν. 625/1968 ἀποζημιωτέα ἔκτασις $μ^2$ 55,30) ἧς δικαιοῦχοι φέρονται κατὰ τὴν αὐτὴν πρᾶξιν προσκυρώσεως καὶ ἀναλογισμοῦ ὁ αὐτὸς Γ. Τζανέτος καὶ λοιποὶ συγκληρονόμοι του, κειμένης τῆς προσκυρωθείσης ταύτης ἐκτάσεως εἰς θέσιν Κοψαχείλα τῆς περιοχῆς 'Ασυρμάτου ἐντὸς τοῦ Ο.Τ. 879 τῆς Κτηματικῆς Περιφερείας τοῦ Δήμου Ἁγίου Δημητρίου 'Αττικῆς καὶ ἐπὶ τῆς ὁδοῦ Τενέδου ἀριθμὸς 20.

Δυνάμει τῆς ὑπ' ἀριθ. 133/1980 ἀποφάσεως τοῦ Μονομελοῦς Πρωτοδικείου 'Αθηνῶν, καθωρίσθη προσωρινὴ τιμὴ μονάδος ἀποζημιώσεως τῆς ἀνωτέρω λόγῳ προσκυρώσεως ἀπαλλοτριωθείσης ἐκτάσεως τὸ ποσὸν τῶν δραχμῶν τεσσάρων χιλιάδων πεντακοσίων (4.500) ἀνὰ $μ^2$.

'Εν 'Αθήναις τῇ 9 'Ιουλίου 1980

Ὁ Πληρεξούσιος Δικηγόρος
ΣΥΜΕΩΝ ΓΡ. ΛΙΜΠΕΡΑΤΟΣ

('Αριθ. τριπλ. ΙΑ' Ταμ. Εἰσ. 'Αθηνῶν 32344/4.7.1980)